


WOHNUNG 1.3.3

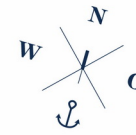


Achterdeck

WENDENSCHLOSS AM WASSER

HAUS 1 | 3. OG



STRASSE

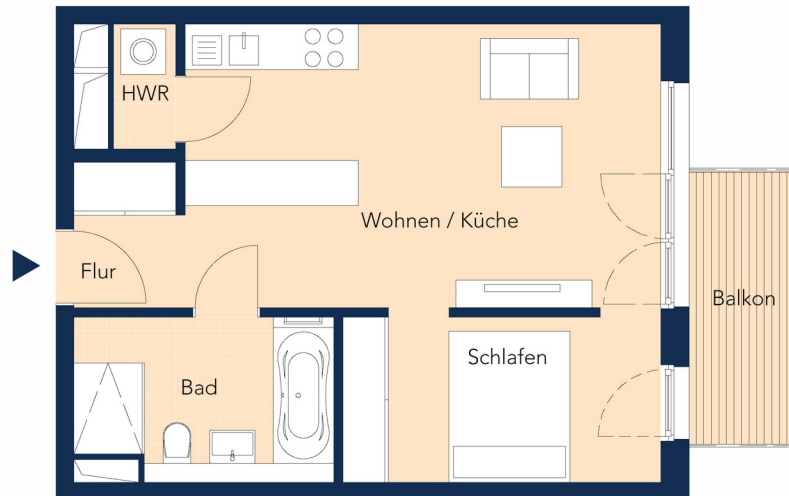

1,5 Zimmer
47,1 m²
barrierefrei

Wohnen / Küche	23,57 m ²
Schlafen	9,37 m ²
Bad	7,15 m ²
Flur	2,74 m ²
HWR	1,35 m ²
Balkon	0,5 x 5,84 = 2,92 m ²

DAHME



STRASSE

Planungsstand 28.04.2020. Abweichungen aufgrund behördlicher Auflagen und von Planungsänderungen bleiben vorbehalten. Die dargestellte Möblierung sowie die Einbauküche sind nicht Bestandteil des Kaufgegenstandes.



Maßstab 1:100

Tel: 030 44353-120
verkauf@achterdeck.berlin
www.achterdeck.berlin