


# WOHNUNG 1.4.1

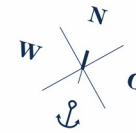

Achterdeck

WENDENSCHLOSS AM WASSER


## HAUS 1 | Penthouse



STRASSE

2 Zimmer  
52,7 m<sup>2</sup>

Wohnen / Küche	21,79 m <sup>2</sup>
Schlafen	11,62 m <sup>2</sup>
Bad	6,77 m <sup>2</sup>
Terrasse	0,5 x 25,08 = 12,54 m <sup>2</sup>

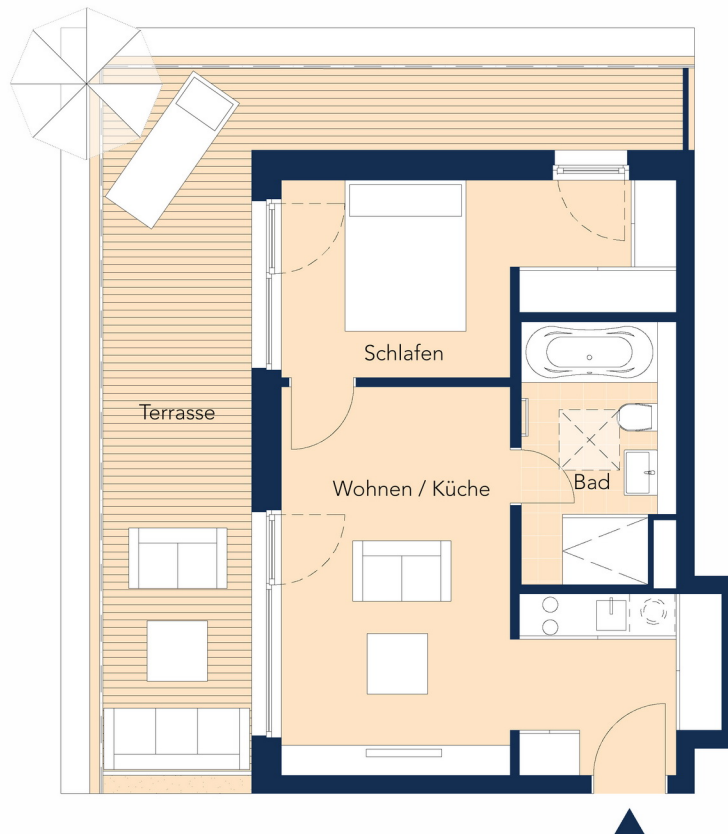

DAHME



STRASSE

Planungsstand 28.04.2020. Abweichungen aufgrund behördlicher Auflagen und von Planungsänderungen bleiben vorbehalten. Die dargestellte Möblierung sowie die Einbauküche sind nicht Bestandteil des Kaufgegenstandes.



Maßstab 1:100

Tel: 030 44353-120  
verkauf@achterdeck.berlin  
www.achterdeck.berlin