


# WOHNUNG 1.4.7

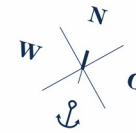


Achterdeck

WENDENSCHLOSS AM WASSER

## HAUS 1 | Penthouse



STRASSE

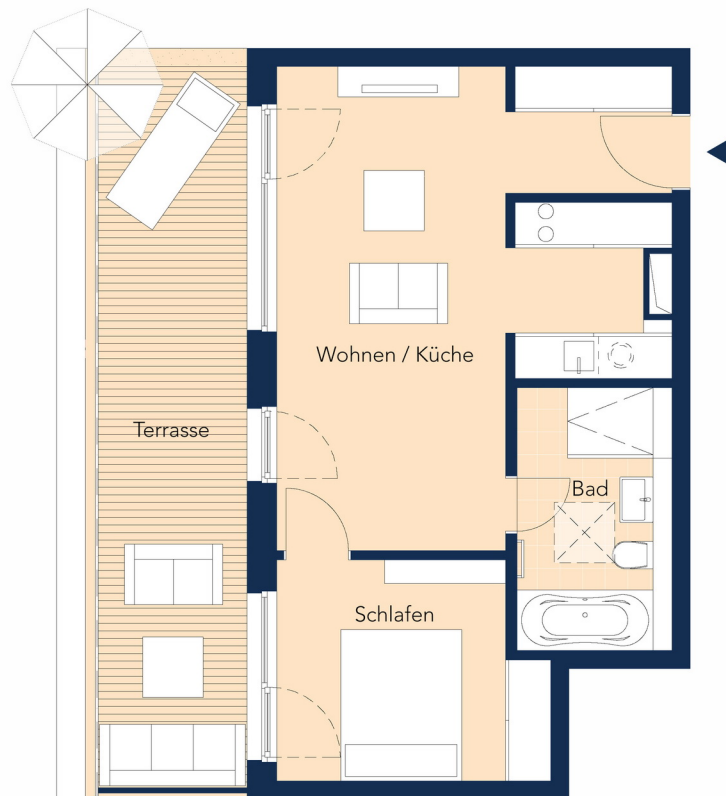

2 Zimmer  
54,2 m<sup>2</sup>

Wohnen / Küche	27,59 m <sup>2</sup>
Schlafen	9,80 m <sup>2</sup>
Bad	7,12 m <sup>2</sup>
Terrasse	0,5 x 19,28 = 9,64 m <sup>2</sup>

DAHME



STRASSE

Planungsstand 28.04.2020. Abweichungen aufgrund behördlicher Auflagen und von Planungsänderungen bleiben vorbehalten. Die dargestellte Möblierung sowie die Einbauküche sind nicht Bestandteil des Kaufgegenstandes.



Maßstab 1:100

Tel: 030 44353-120  
verkauf@achterdeck.berlin  
www.achterdeck.berlin