


WOHNUNG 2.2.6




Achterdeck

WENDENSCHLOSS AM WASSER

HAUS 2 | 2. OG

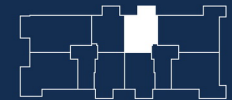

STRASSE

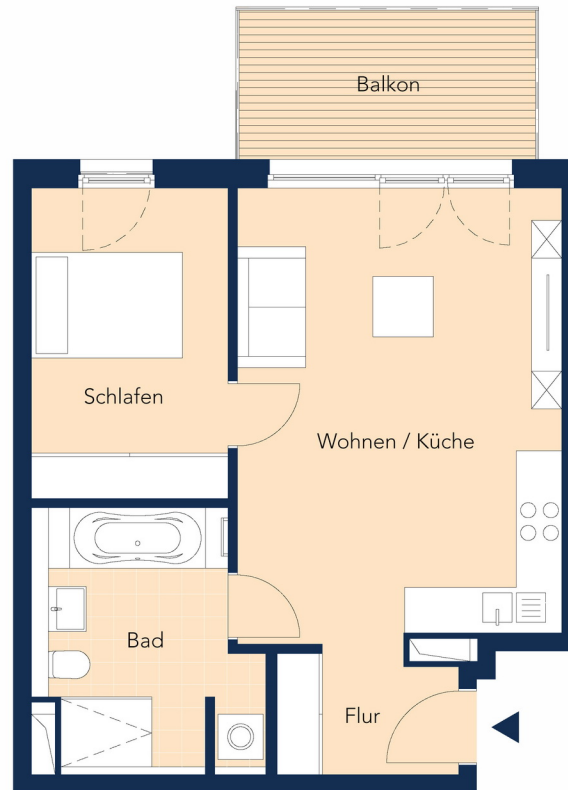


2 Zimmer

53,8 m²

barrierefrei

| | |
|----------------|----------------------------------|
| Wohnen / Küche | 25,58 m ² |
| Schlafen | 10,67 m ² |
| Bad | 9,45 m ² |
| Flur | 3,85 m ² |
| Balkon | 0,5 x 8,40 = 4,20 m ² |

DAHME

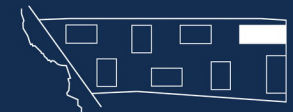

STRASSE

Planungsstand 28.04.2020. Abweichungen aufgrund behördlicher Auflagen und von Planungsänderungen bleiben vorbehalten. Die dargestellte Möblierung sowie die Einbauküche sind nicht Bestandteil des Kaufgegenstandes.



Maßstab 1:100

Tel: 030 44353-120
verkauf@achterdeck.berlin
www.achterdeck.berlin