


# WOHNUNG 2.4.1

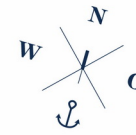


Achterdeck

WENDENSCHLOSS AM WASSER

## HAUS 2 | Penthouse



STRASSE

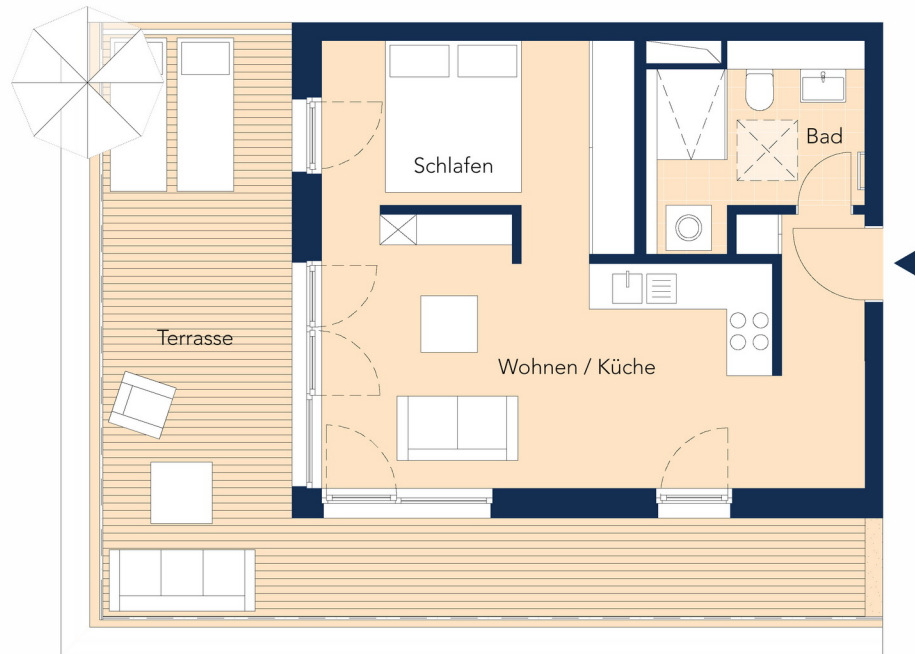

1,5 Zimmer  
55,8 m<sup>2</sup>

Wohnen / Küche	23,91 m <sup>2</sup>
Schlafen	10,06 m <sup>2</sup>
Bad	6,60 m <sup>2</sup>
Terrasse	0,5 x 30,36 = 15,18 m <sup>2</sup>

DAHME



STRASSE

Planungsstand 28.04.2020. Abweichungen aufgrund behördlicher Auflagen und von Planungsänderungen bleiben vorbehalten. Die dargestellte Möblierung sowie die Einbauküche sind nicht Bestandteil des Kaufgegenstandes.



Maßstab 1:100

Tel: 030 44353-120  
verkauf@achterdeck.berlin  
www.achterdeck.berlin