

WOHNUNG 2.4.2




Achterdeck

WENDENSCHLOSS AM WASSER

HAUS 2 | Penthouse



STRASSE

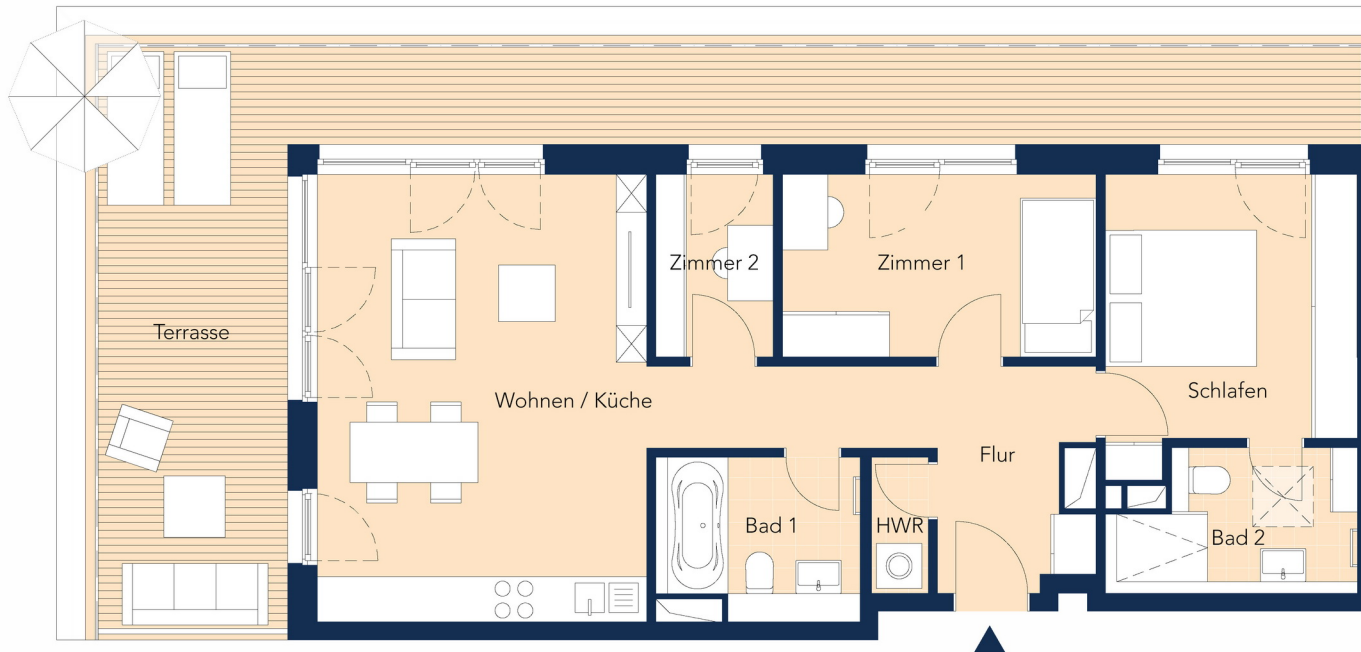

3,5 Zimmer
93,8 m²

Wohnen / Küche	25,78 m ²
Schlafen	12,04 m ²
Zimmer 1	10,01 m ²
Zimmer 2	3,74 m ²
Bad 1	5,52 m ²
Bad 2	5,67 m ²
Flur	9,79 m ²
HWR	1,35 m ²
Terrasse	0,5 x 39,88 = 19,94 m ²

DAHME



STRASSE

Planungsstand 28.04.2020. Abweichungen aufgrund behördlicher Auflagen und von Planungsänderungen bleiben vorbehalten. Die dargestellte Möblierung sowie die Einbauküche sind nicht Bestandteil des Kaufgegenstandes.



Maßstab 1:100

Tel: 030 44353-120
verkauf@achterdeck.berlin
www.achterdeck.berlin