
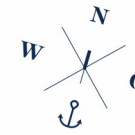


# WOHNUNG 2.4.4

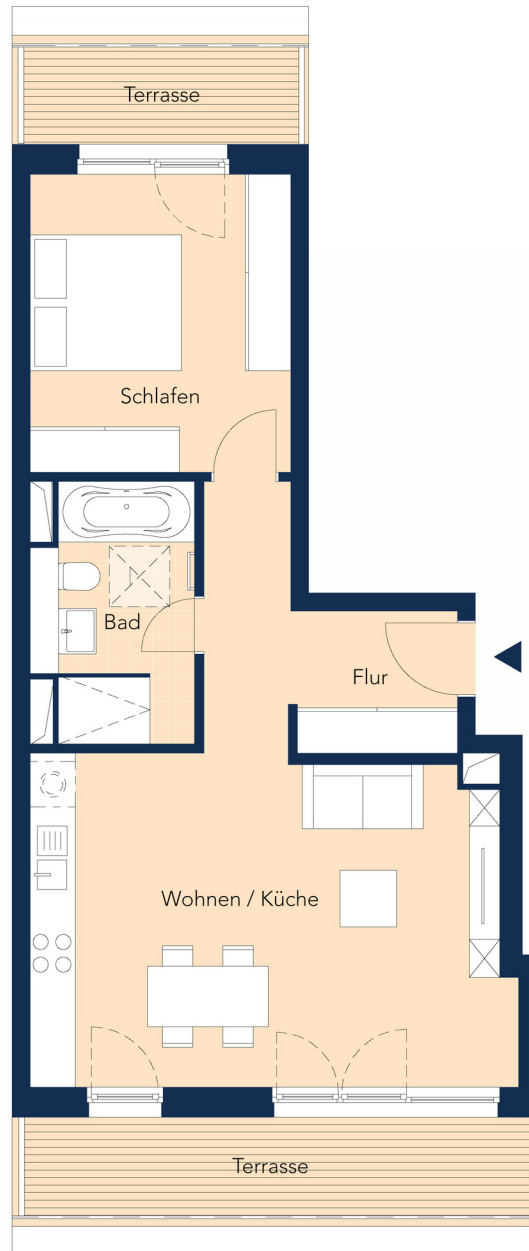

Achterdeck

WENDENSCHLOSS AM WASSER

## HAUS 2 | Penthouse




STRASSE

2 Zimmer  
63,4 m<sup>2</sup>

|                |                                  |
|----------------|----------------------------------|
| Wohnen / Küche | 27,18 m <sup>2</sup>             |
| Schlafen       | 13,84 m <sup>2</sup>             |
| Bad            | 6,86 m <sup>2</sup>              |
| Flur           | 8,27 m <sup>2</sup>              |
| Terrasse 1     | 0,5 x 5,06 = 2,53 m <sup>2</sup> |
| Terrasse 2     | 0,5 x 9,46 = 4,73 m <sup>2</sup> |

DAHME

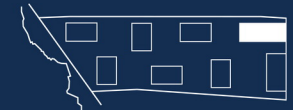

STRASSE

Planungsstand 28.04.2020. Abweichungen aufgrund behördlicher Auflagen und von Planungsänderungen bleiben vorbehalten. Die dargestellte Möblierung sowie die Einbauküche sind nicht Bestandteil des Kaufgegenstandes.



Maßstab 1:100

Tel: 030 44353-120  
verkauf@achterdeck.berlin  
www.achterdeck.berlin