

# WOHNUNG 2.4.6




# Achterdeck

WENDENSCHLOSS AM WASSER

## HAUS 2 | Penthouse




STRASSE

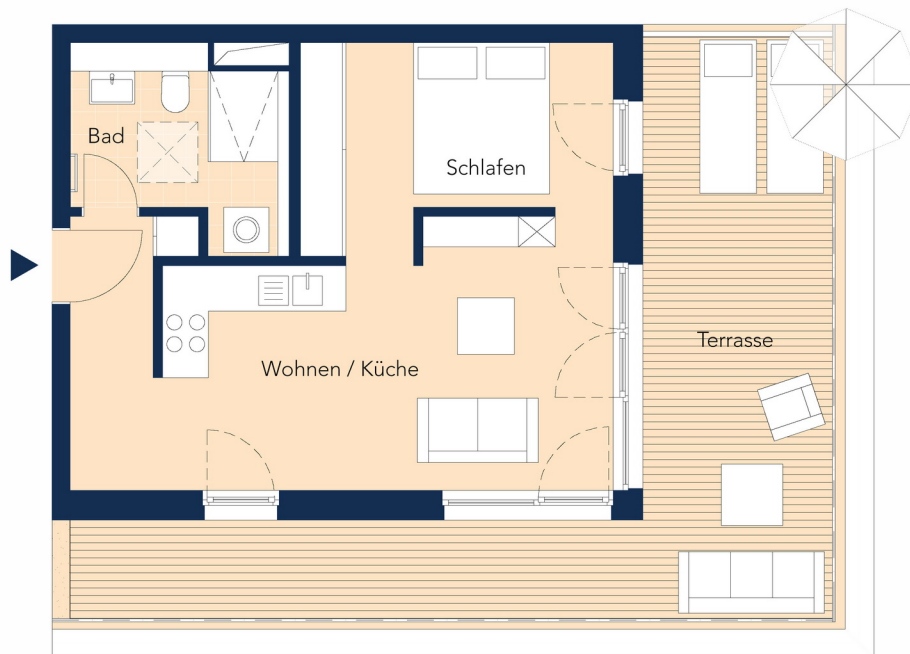

1,5 Zimmer  
55,9 m<sup>2</sup>

Wohnen / Küche	23,91 m <sup>2</sup>
Schlafen	10,19 m <sup>2</sup>
Bad	6,60 m <sup>2</sup>
Terrasse	0,5 x 30,30 = 15,15m <sup>2</sup>

DAHME

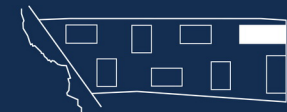

STRASSE

Planungsstand 28.04.2020. Abweichungen aufgrund behördlicher Auflagen und von Planungsänderungen bleiben vorbehalten. Die dargestellte Möblierung sowie die Einbauküche sind nicht Bestandteil des Kaufgegenstandes.



Maßstab 1:100

Tel: 030 44353-120  
verkauf@achterdeck.berlin  
www.achterdeck.berlin