

# WOHNUNG 3.4.1



Achterdeck

WENDENSCHLOSS AM WASSER


## HAUS 3 | Penthouse




STRASSE

4 Zimmer  
112,1 m<sup>2</sup>

Wohnen / Küche	34,98 m <sup>2</sup>
Schlafen	12,75 m <sup>2</sup>
Zimmer 1	10,17 m <sup>2</sup>
Zimmer 2	10,15 m <sup>2</sup>
Bad 1	6,32 m <sup>2</sup>
Bad 2	5,40 m <sup>2</sup>
Flur	7,37 m <sup>2</sup>
Terrasse	0,5 x 49,96 = 24,98 m <sup>2</sup>

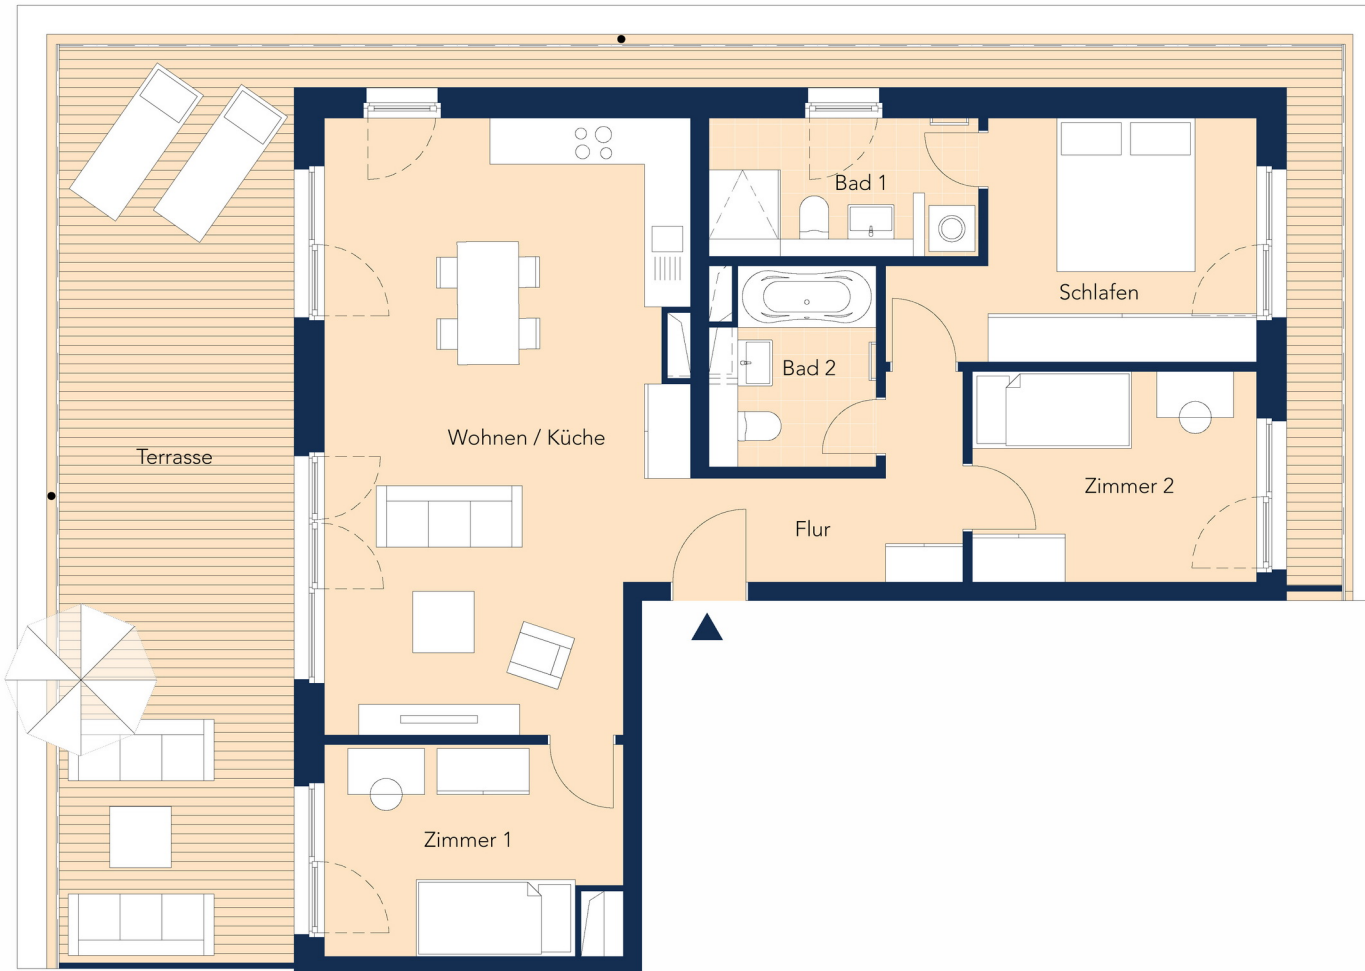

DAHME

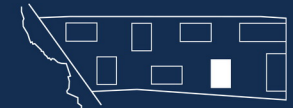

STRASSE

Planungsstand 28.04.2020. Abweichungen aufgrund behördlicher Auflagen und von Planungsänderungen bleiben vorbehalten. Die dargestellte Möblierung sowie die Einbauküche sind nicht Bestandteil des Kaufgegenstandes.



Maßstab 1:100

Tel: 030 44353-120  
verkauf@achterdeck.berlin  
www.achterdeck.berlin