

WOHNUNG 4.4.3




Achterdeck

WENDENSCHLOSS AM WASSER

HAUS 4 | Penthouse



STRASSE

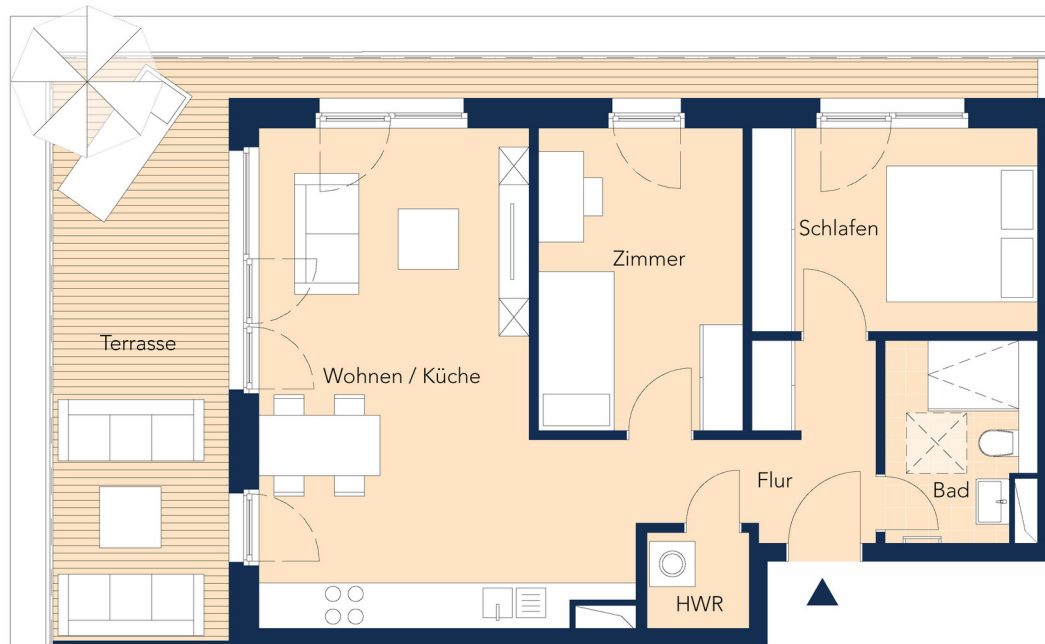

3 Zimmer
72,6 m²

Wohnen / Küche	26,85 m ²
Schlafen	10,15 m ²
Zimmer	10,80 m ²
Bad	5,05 m ²
Flur	5,97 m ²
HWR	1,71 m ²
Terrasse	0,5 x 24,14 = 12,07 m ²

DAHME



STRASSE

Planungsstand 28.04.2020. Abweichungen aufgrund behördlicher Auflagen und von Planungsänderungen bleiben vorbehalten. Die dargestellte Möblierung sowie die Einbauküche sind nicht Bestandteil des Kaufgegenstandes.



Maßstab 1:100

Tel: 030 44353-120
verkauf@achterdeck.berlin
www.achterdeck.berlin