

WOHNUNG 5.4.2




Achterdeck

WENDENSCHLOSS AM WASSER

HAUS 5 | Penthouse




STRASSE

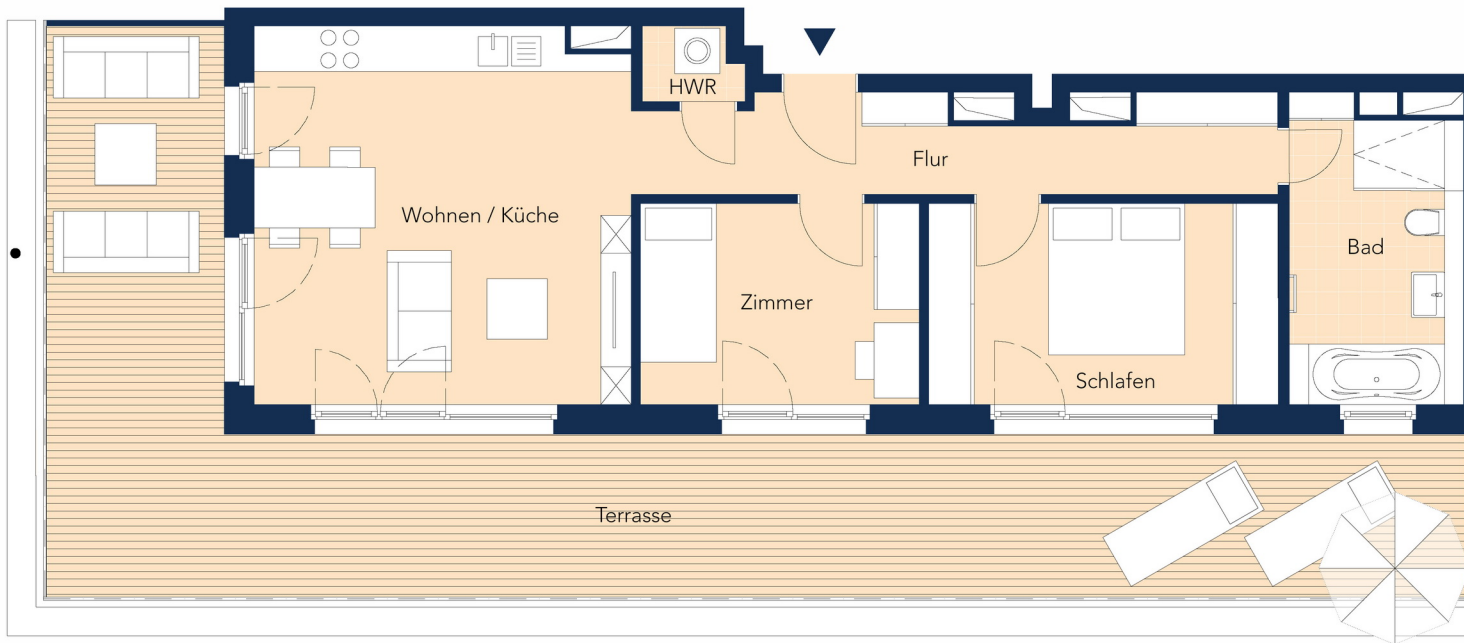

3 Zimmer 93,8 m²

Wohnen / Küche	23,43 m ²
Schlafen	12,53 m ²
Zimmer	10,49 m ²
Bad	8,91 m ²
Flur	10,38 m ²
HWR	1,33 m ²
Terrasse	0,5 x 53,36 = 26,68 m ²

DAHME

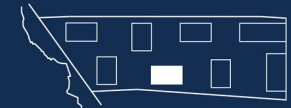

STRASSE

Planungsstand 28.04.2020. Abweichungen aufgrund behördlicher Auflagen und von Planungsänderungen bleiben vorbehalten. Die dargestellte Möblierung sowie die Einbauküche sind nicht Bestandteil des Kaufgegenstandes.



Maßstab 1:100

Tel: 030 44353-120
verkauf@achterdeck.berlin
www.achterdeck.berlin